


Für diese Zeichnung behalten wir uns alle Rechte vor. Ohne unsere schriftliche Genehmigung dürfen diese Zeichnungen weder ganz noch teilweise ohne unsere Genehmigung an andere übertragen werden. Sie sind auf unsere Verantwortung zurückzuführen, soweit dies nicht anders vermerkt ist. Zwischenverordnungen verpflichten zu Schadensersatz. (Urf. Um. Ges. v. 1987 (VOB B 3))

ZEICHENERKLÄRUNG

Bestand aus Vermessung		Bestand Sparten	
—○— Grenze amtlich	⊞ Verteilerkasten	—●— Schachtnummer (GIS-Daten)	—(—) Wasserleitung
—○-○- Grenze nicht abgemarkt	⊞ Schacht eckig	—(—) Deckelhöhe (GIS-Daten)	—(—) Niederdruckgasleitung
— Fahrbahnrand befestigt	— Mauer	—(—) Abwasserhaltung (GIS-Daten)	—(—) Strom Mittelspannung
— Fahrbahnrand unbefestigt	— Natursteinmauer	—(—) Regenwasserkanal (GIS-Daten)	—(—) Strom Niederspannung
— Hochbord / Tiefbord	— Zaun		—(—) Telekom und Kabel Deutschland
— Leistenstein	— Hecke		
— Granit 1-Zeiler	— Polygonfestpunkt aus Vermessung		
— Granit 2-Zeiler	— Baum		
— Granit 3-Zeiler als Mulde	— Entwässerungs - Rinne		
— Straßeneinlauf 50/50; 50/30	— Regenrohr / Hofablauf		
— Schachtdeckel	— Laterne		
— Wasser- / Gas- / Fernwärmeschieber	— Verkehrszeichen		
— Ober- / Unterflurhydrant	— Ampel		
Planung Straßenbau		Planung Kanal	
— Fahrbahnrand	— Asphalt	— Regenwasserschacht	— Regenwasserhaltung
— Granit 1-, 2-, 3-Zeiler	— nur Deckenbau	— Muldeneinlaufschacht	— Material / Dimension / Halbungsbänge / Rohrgestöße
— Hochpunkt	— Kiesfläche	— Filterschacht	— Füllkörperrigole
— Tiefpunkt	— Bankett		
— Querneigung	— Grünfläche		
— Sinkkasten	— Rasenmulde		

Die ausführende Baufirma ist verpflichtet vor Baubeginn die aktuellsten Bestandspläne einzuholen. Die Sparten wurden aus den Leitungsplänen der Versorgungsträger übernommen. Für die Richtigkeit des Bestandes wird keine Garantie gegeben. Alle Maße und DN-Angaben sind bauseits zu überprüfen.

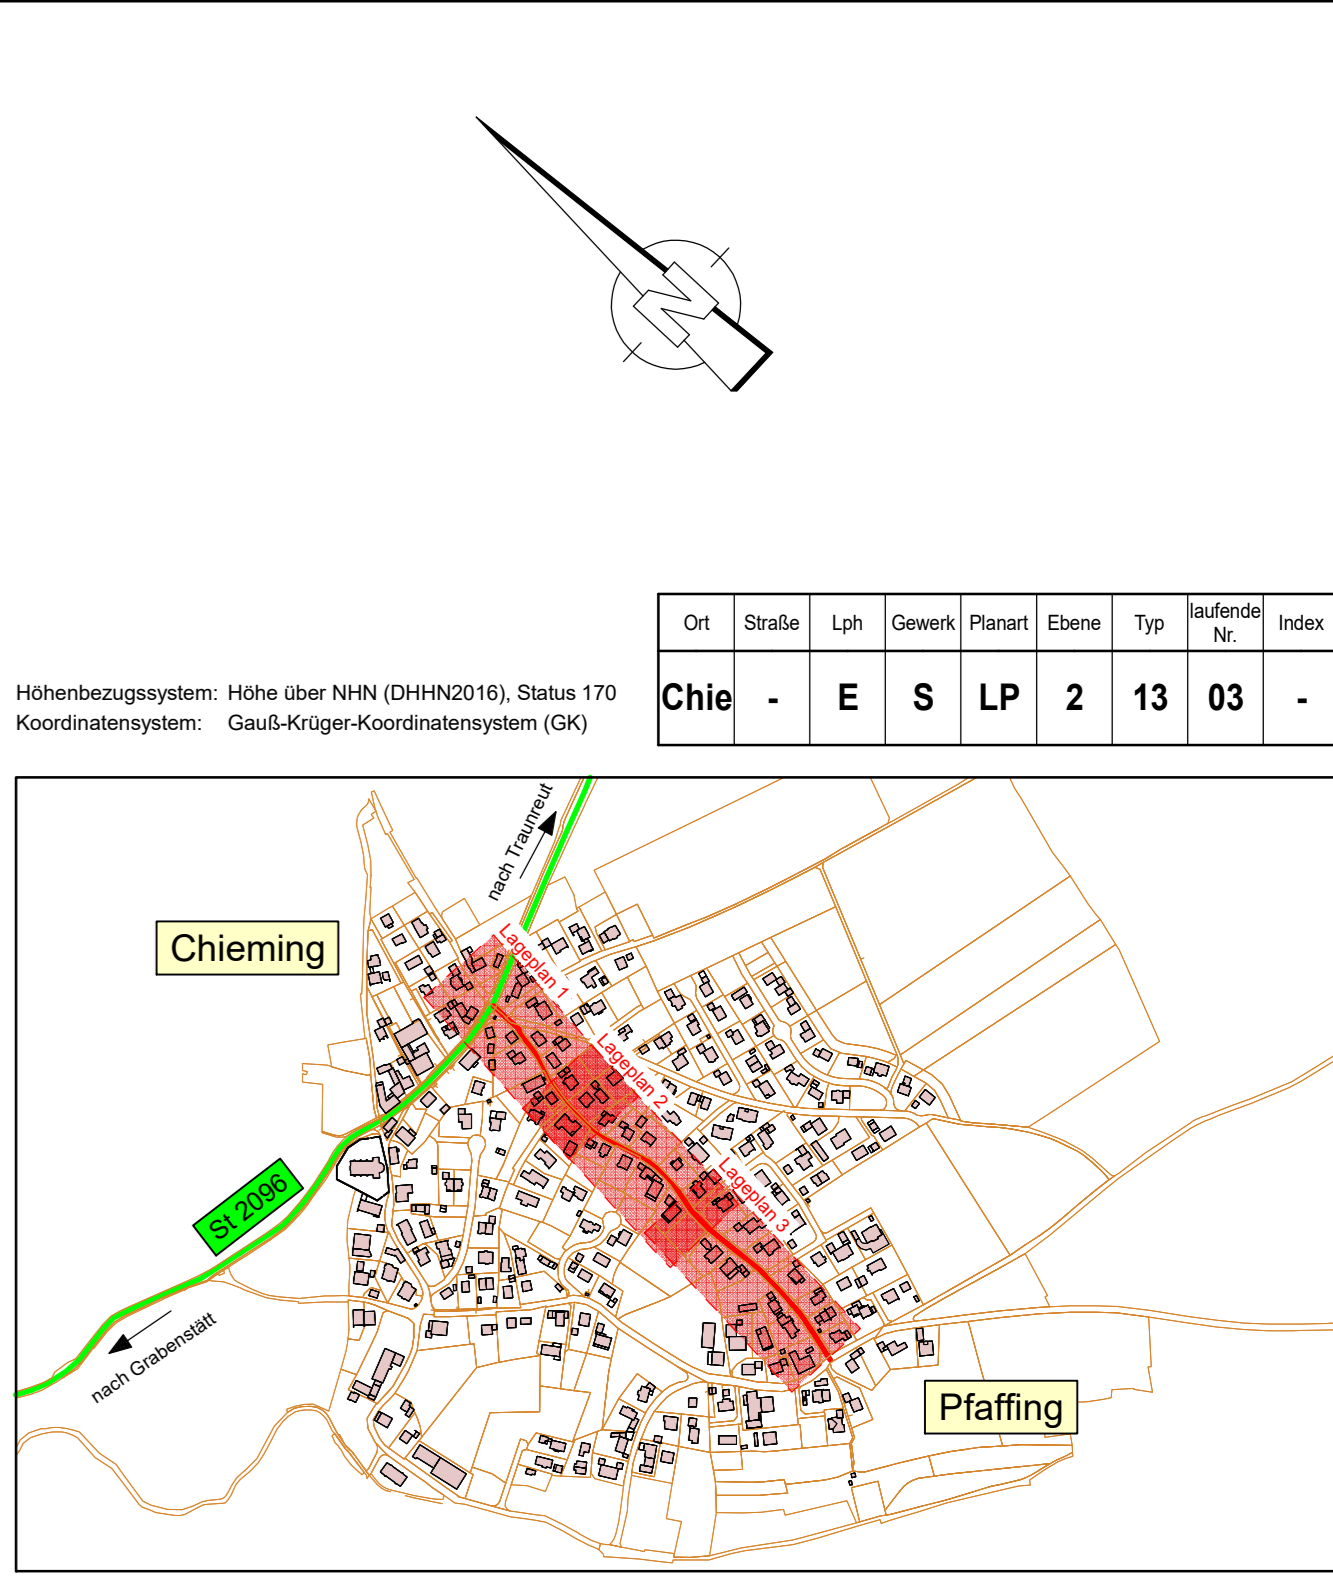

03 Entwurfsplanung	
Vorhabensträger: <div style="display: flex; align-items: center;"> <div style="margin-left: 5px;"> Gemeinde Chieming Hauptstraße 20 83339 Chieming </div> </div>	Chieming, Unterschrift:
Bauvorhaben: <div style="display: flex; align-items: center;"> <div style="margin-left: 5px;"> Ausbau der Theresienstraße in Chieming </div> </div>	Projektnummer: 22051
Planderstellung: <div style="display: flex; align-items: center;"> <div style="margin-left: 5px;"> Lageplan Teil 3 </div> </div>	Anlage / Plan Nr.: 5.3 Maßstab: 1:250
Entwurfsverfasser: ing TRAUENREUT GMBH <small>Georg Simon Ohm Straße 10 83337 Traunreut Tel. 08667 / 7960-0 Fax 08667 / 7960-50 traunreut@ingtraunreut.de www.ingtraunreut.de</small>	

Datum: 22051 / ES213_03.PLT