Für diese Zeichnung behalten wir uns alle Rechte vor. Ohne unsere schriftliche Genehmigung darf die Zeichnung weder vervielfältigt noch Dritten zugänglich gemacht werden. Sie ist auf unser Verlangen zurückzugeben, soweit dies nicht anders vereinbart ist. Zuwiderhandlungen verpflichten zu Schadensersatz. (Lit. Urh. Ges. v. 1901 VOB/8.3)

ZEICHENERKLÄRUNG

Bestand aus Vermessung

Symbol	Bedeutung	Symbol	Bedeutung
	Grenze amtlich		Schacht eckig
	Grenze nicht abgemarkt		Mauer
	Fahrbahnrand befestigt		Zaun
	Fahrbahnrand unbefestigt		Hecke
	Hochbord		Polygonfestpunkt aus Vermessung
	Leistenstein		Baum
	Granit 2-Zeiler		Entwässerungs - Rinne
	Straßeneinlauf 50/30		Regenrohr
	Schachtdeckel		Laterne
	Wasserschieber		Verkehrszeichen
	Oberflurhydrant		Böschung

Bestand Sparten

Symbol	Bedeutung	Symbol	Bedeutung
106001 D=550.16 S=547.00	Schachtnummer Deckelhöhe Sohlhöhe (GIS-Daten)	Fließrichtung Material Dimension PVC 250 -8.42- 1.57% Länge Gefälle	Regenwasserkanal (GIS-Daten)
Fließrichtung Material Dimension PVC 250 -8.42- 1.57% Länge Gefälle	Abwasserhaltung (GIS-Daten)		Strom Mittelspannung
			Strom Niederspannung
	Telekom und Kabel Deutschland		Wasserleitung

Die ausführende Baufirma ist verpflichtet vor Baubeginn die aktuellsten Bestandspläne einzuholen. Die Sparten wurden aus den Leitungsplänen der Versorgungsträger übernommen. Für die Richtigkeit des Bestandes wird keine Garantie gegeben. Alle Maße und DN-Angaben sind bauseits zu überprüfen.

Planung Straßenbau

Symbol	Bedeutung	Symbol	Bedeutung
	Fahrbahnrand		Asphalt
	Tiefpunkt		Kiesfläche
2,50 %	Querneigung		Bankett
	Umfplasterung mit Kleinstein		Rasenmulde
	Entwässerungsrinne		Damm
	Grünfläche		Einschnitt

Planung Kanal

Symbol	Bedeutung	Symbol	Bedeutung
110001 D=543,13 S=541,28 t= 1,85 m	Muldeneinlaufschacht	Stz 200 -10,00- 5,00‰	Regenwasserhaltung Material / Dimension / Länge / Gefälle

Ort	Straße	Lph	Gewerk	Planart	Ebene	Typ	laufende Nr.	Index
Chie	-	E	S	LP	2	13	01	-

Höhenbezugssystem: Höhe über NHN (DHHN2016), Status 170
Koordinatensystem: Gauß-Krüger-Koordinatensystem (GK)

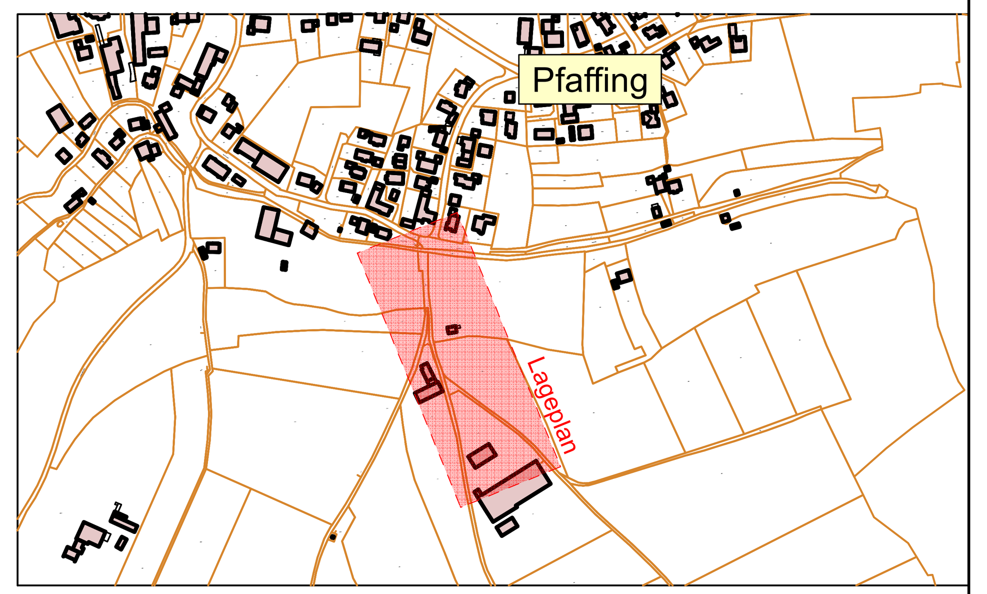

Index	Art der Änderung:	gezeichnet:	geprüft:
-	Plan erstellt	22.07.2022, KL	22.07.2022, AE

03 Entwurfsplanung

Vorhabensträger:

Gemeinde Chieming
Hauptstraße 20
83339 Chieming

Chieming, ...

....
Unterschrift

Bauvorhaben: Gemeinde Chieming
Straßenbau Innerlohener Berg

Projektnummer: 21107

Anlage / Plan Nr.: 3.13 / 1

Plandarstellung: Lageplan
Planung
Straßenbau

Maßstab: 1:250

Entwurfsverfasser: ing TRAUNREUT GMBH
Georg-Simon-Ohm-Straße 10
83301 Traunreut
Tel. 08669 / 7869-0
Fax 08669 / 7869-50
traunreut@ing-ingenieure.de
www.ing-ingenieure.de

Datei: 21107 / ES213_01.PLT