




Regelquerschnitt Theresienstraße Abschnitt Nord Laimgruber Straße bis Weißkreuzäcker

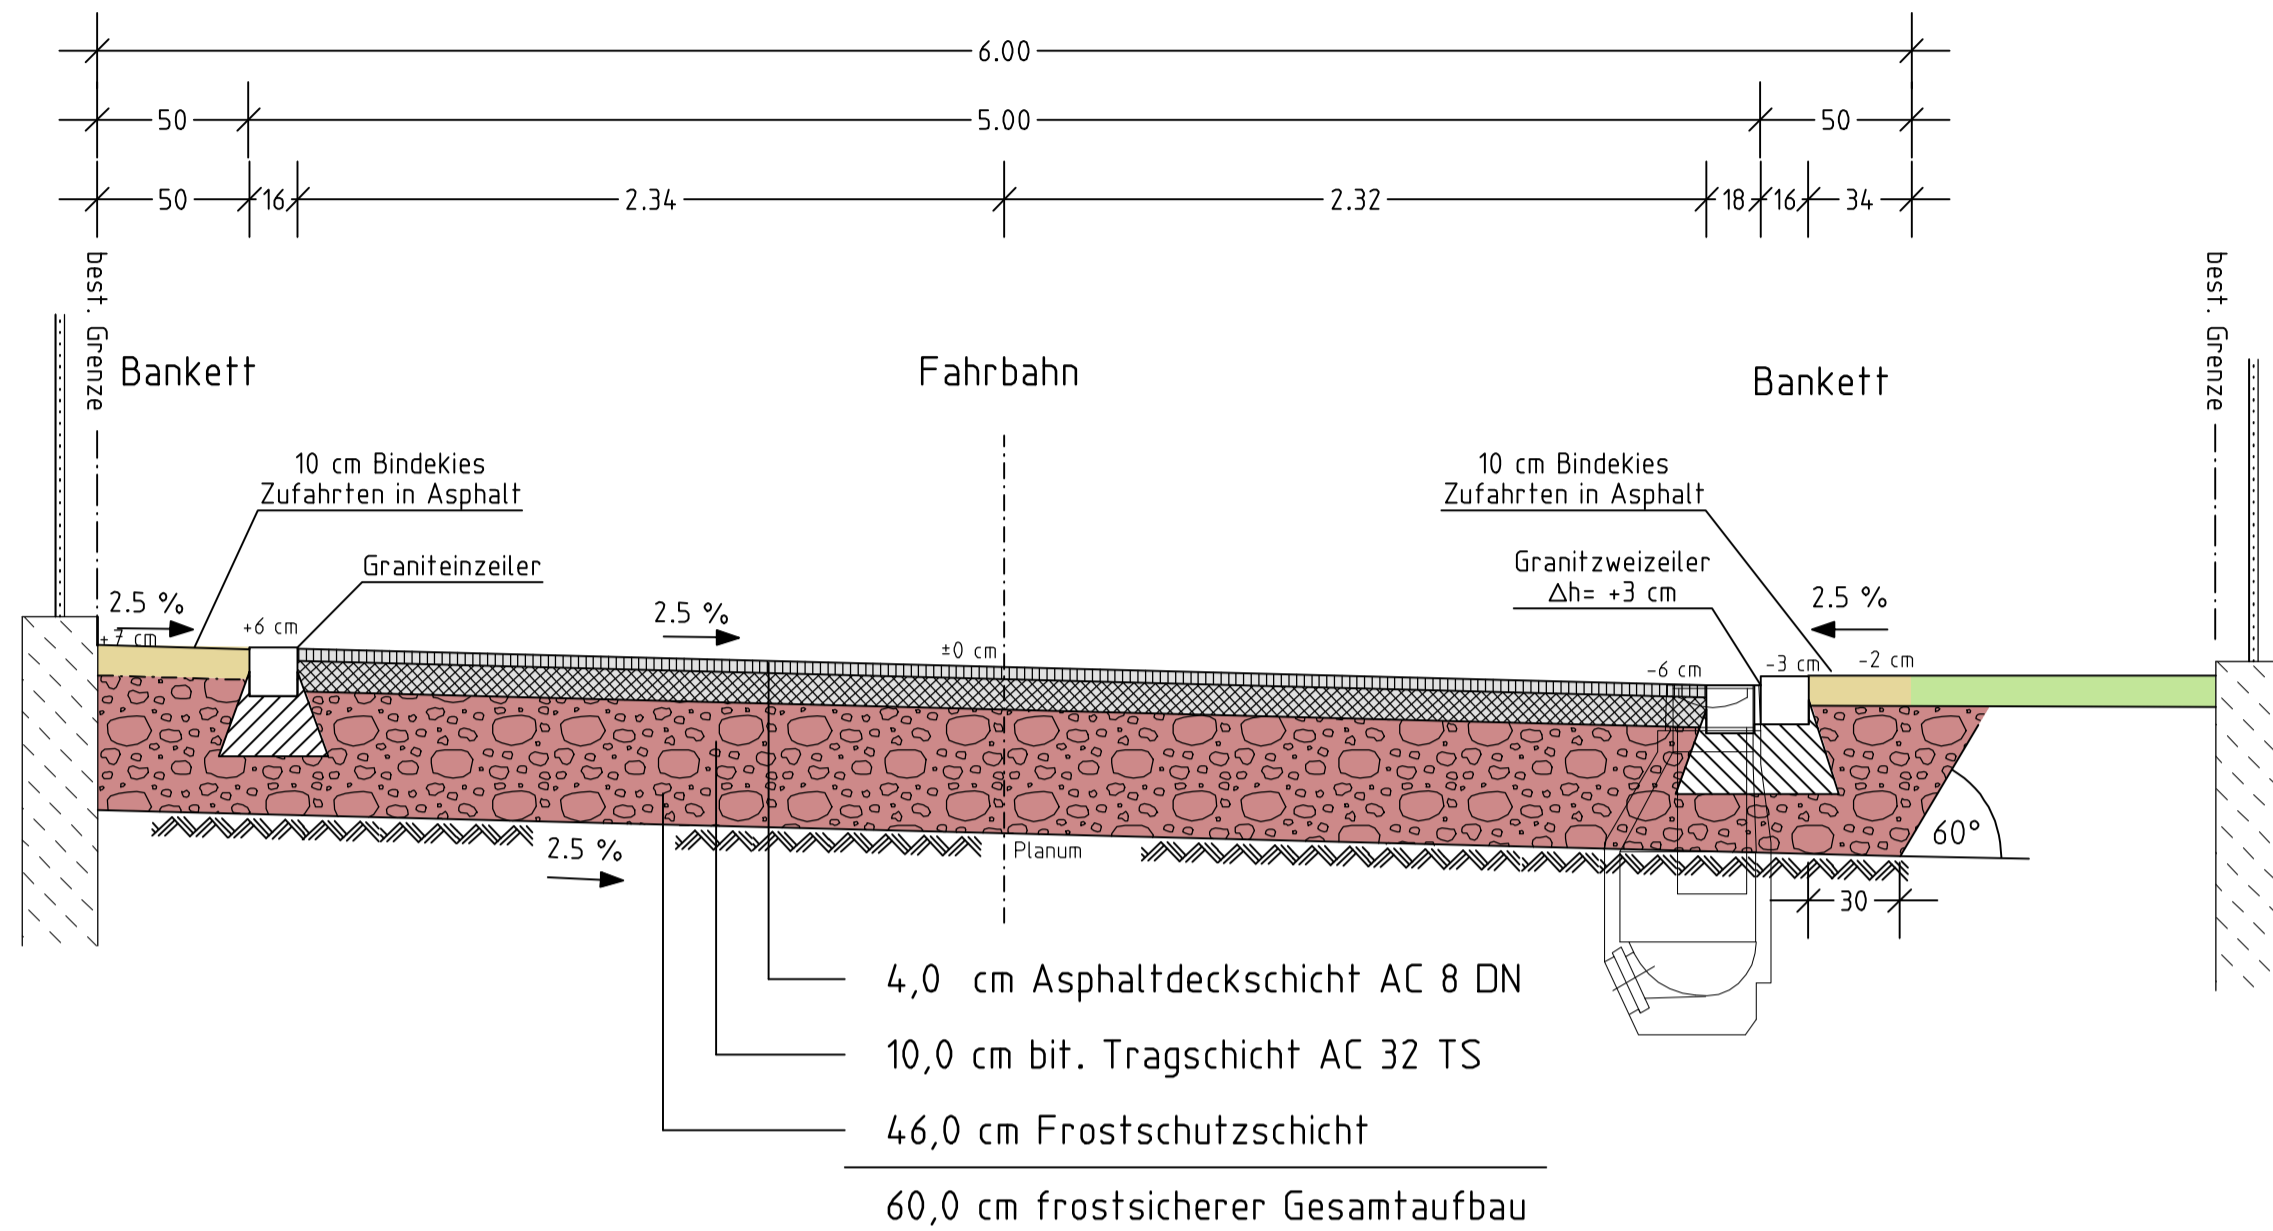

Regelquerschnitt Theresienstraße Abschnitt Süd Weißkreuzäcker bis Pfaffinger Straße

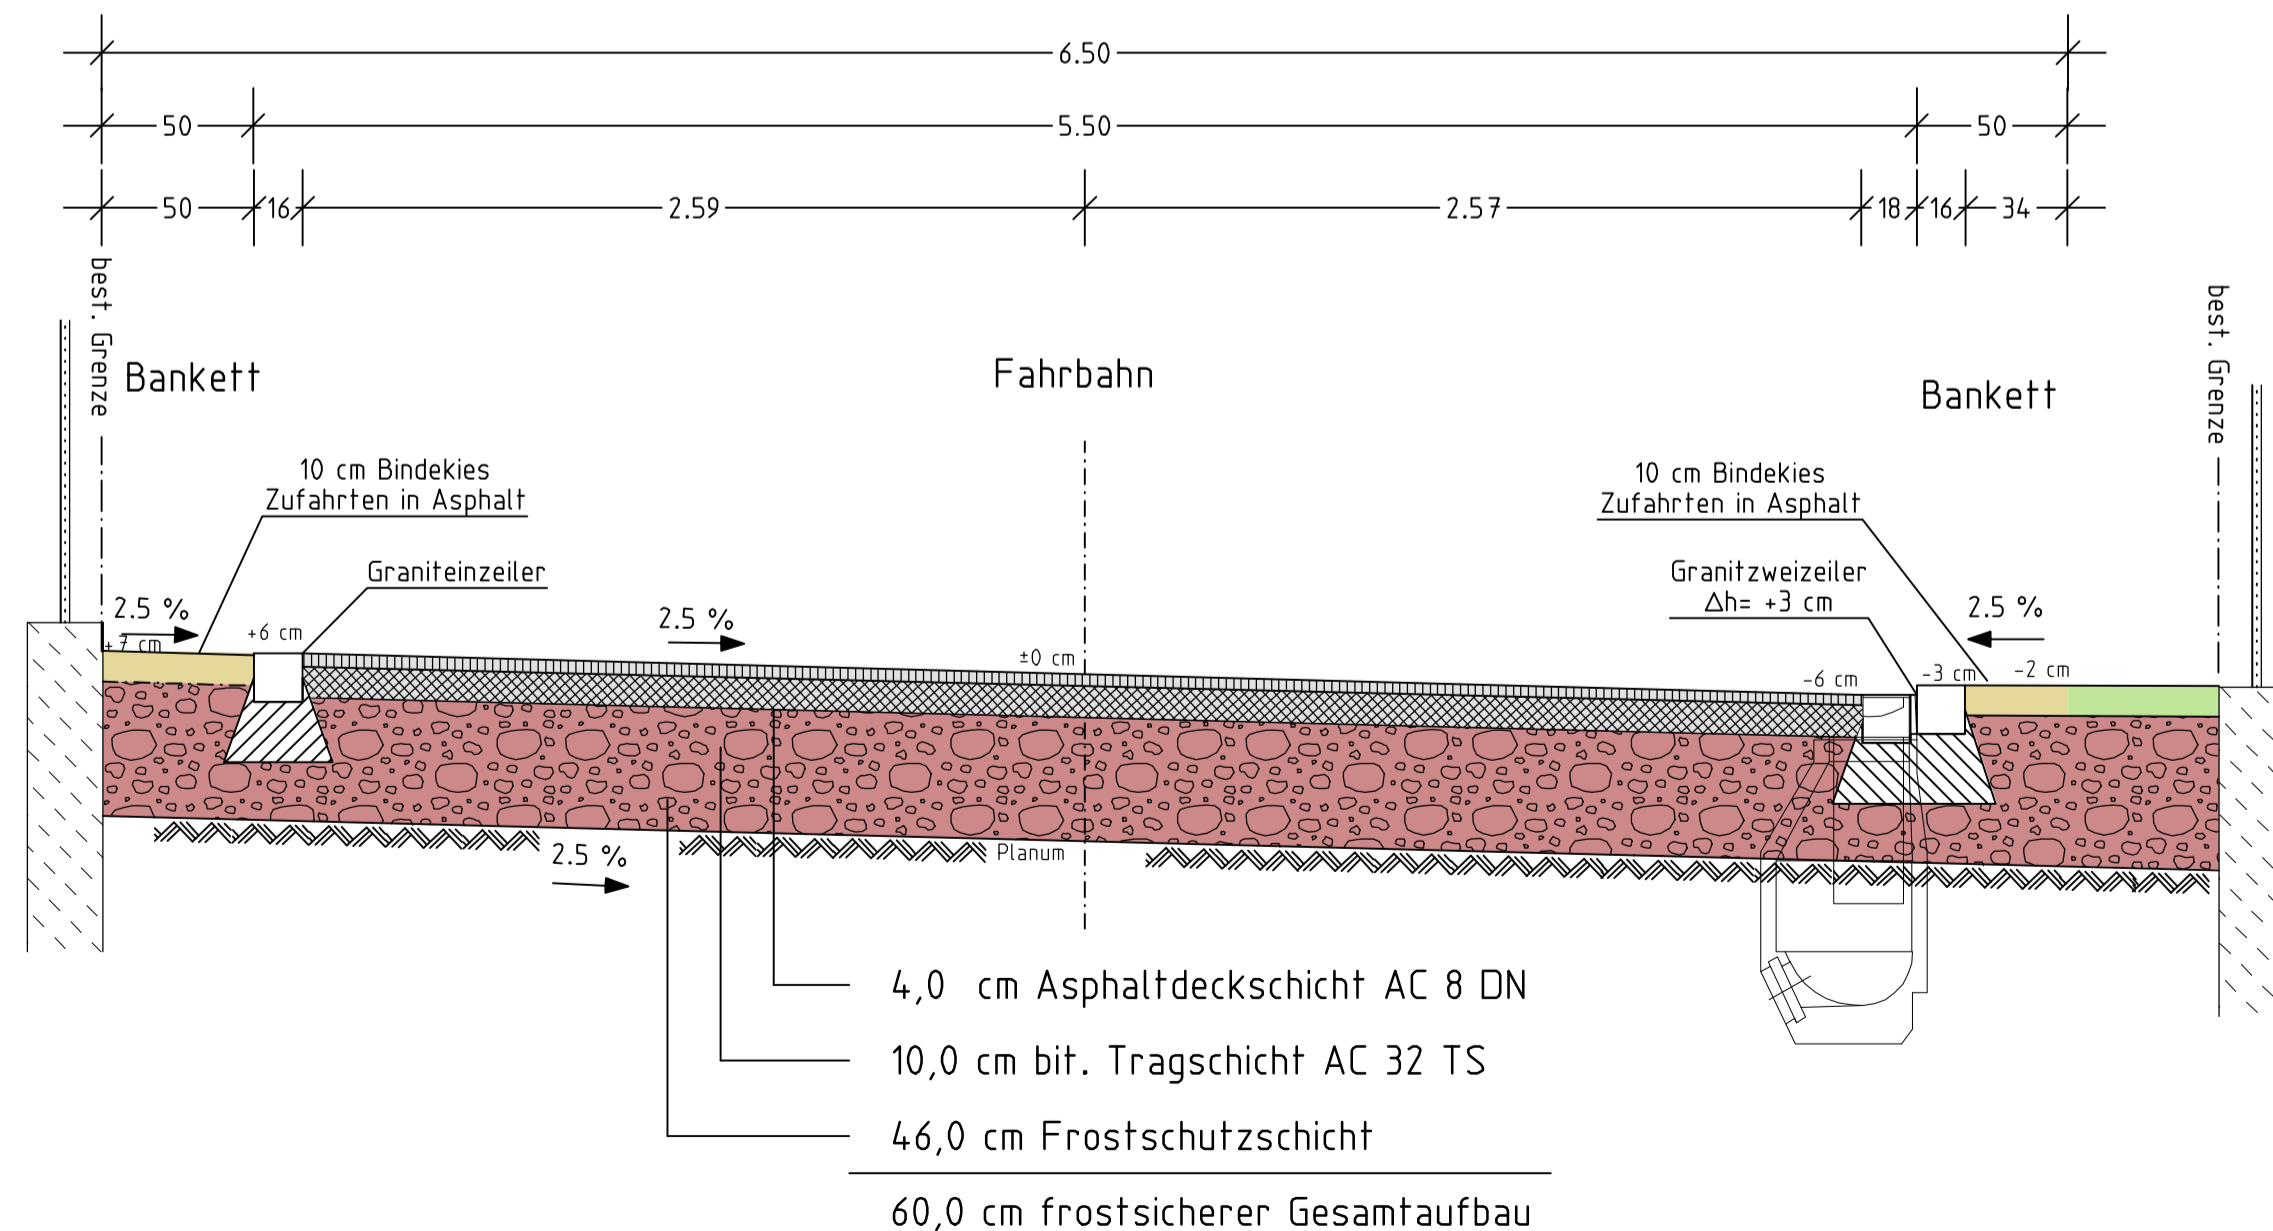

C				
B	21.04.2011	Verlegung ohne Grunderwerb bei Haus Nr. 24	SN/MST	MST
A	29.09.2009	Varianten ergänzen	JP	JP
	23.08.2006	Vorentwurf		
Nr.:	Datum:	Art oder Änderung	gezeichnet:	geprüft:

Vorhabensträger:

Gemeinde Chieming
 Hauptstrasse 20
 83339 Chieming
 Chieming,
 Unterschrift

Bauvorhaben:
**Ausbau der Theresienstraße
 in Chieming**
 Projekt:
09018 (Card 05042)
 Plan Nr.:
3

Planarstellung:
**Vorentwurf Regelquerschnitte
 Theresienstraße
 bestandsnaher Ausbau**
 gezeichnet: 22.08.2006, Pe
 geprüft: 22.08.2006, Pe
 Maßstab: 1 : 25

ing **TRAUNREUT GMBH**
 Robert-Bosch-Str. 82
 83374 Traunwalchen
 Tel.: 08669 / 78 69 0
 Fax: 08669 / 78 69 50
 traunreut@ing-ingenieure.de
 www.ing-ingenieure.de
 Traunwalchen, 21.04.2011
 Datei: E_4_1-2B.PLT Plangröße: 0.23 m²