
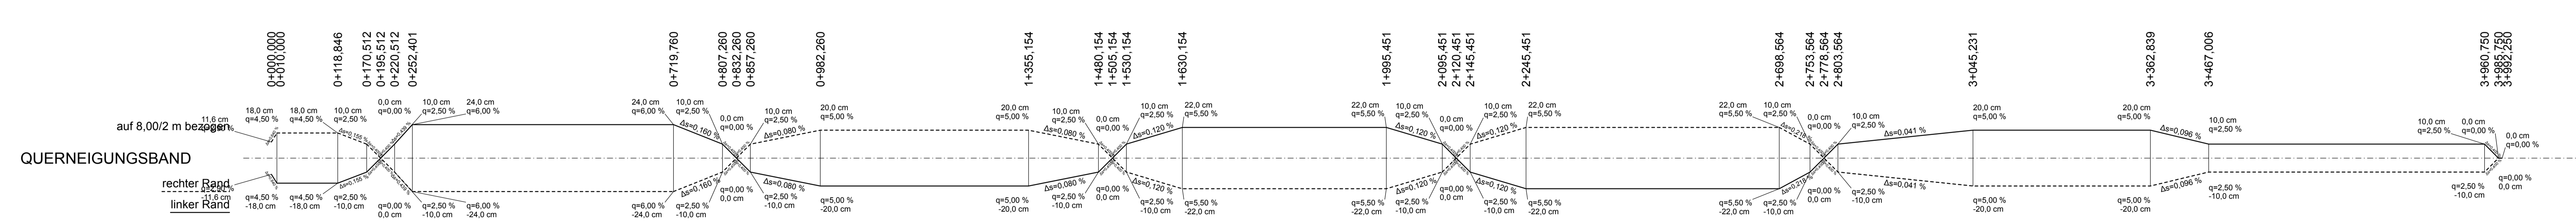


Station	0+000	0+100	0+200	0+300	0+400	0+500	0+600	0+700	0+800	0+900	1+000	1+100	1+200	1+300	1+400	1+500	1+600	1+700	1+800	1+900	2+000	2+100	2+200	2+300	2+400	2+500	2+600	2+700	2+800	2+900	3+000	3+100	3+200	3+300	3+400	3+500	3+600	3+700	3+800	3+900	4+000
---------	-------	-------	

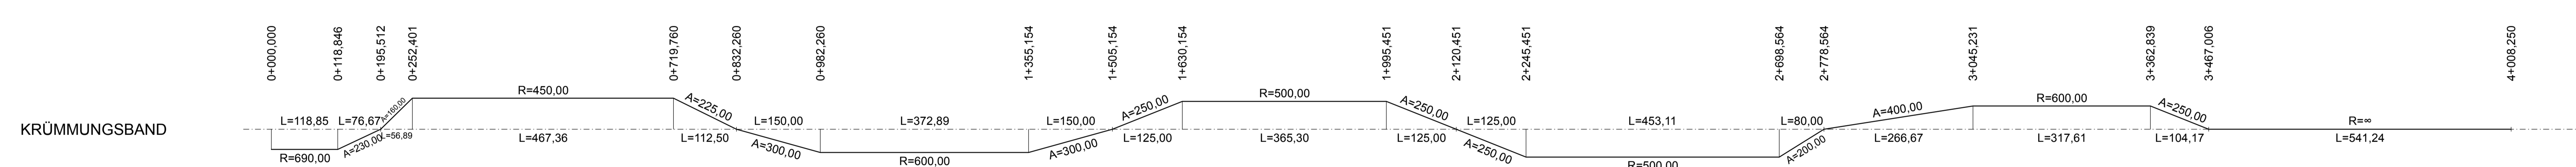

ERDAUFTRAG
ERDABTRAG

A			
Nr.	Datum	Art der Änderung	gezeichnet / geprüft
Studie			
Vorhabensträger:		Chieming,	
Gemeinde Chieming Hauptstraße 20 83339 Chieming	 Unterschrift	
Bearbeiter:	Projekt:		17012
Ortsumfahrung Chieming		Anlage / Plan Nr.:	
		- / 3	
Planerstellung:		gezeichnet:	27.07.2017, JE
Längsschnitt Straßenbau Variante 2: Anschluss in Eglsee		geprüft:	27.07.2017, AE
		Maßstab:	
		1 : 5.000/500	
Entwurfsverfasser:		Traunreut, 27.07.2017	
ing TRAUNREUT GMBH Georg Simon Ohm Straße 10 83301 Traunreut Tel: 08661 / 7869-0 Fax: 08661 / 7869-50 traunreut@ing-traunreut.de www.ing-traunreut.de			
		Datei: 17012 / AS310_02.PLT	

Für diesen Zeichnungsausschnitt ist kein Randstreifen für einen Anhang vorgesehen. Die Zeichnung ist daher vollständig nach DIN 1026 zu prüfen.