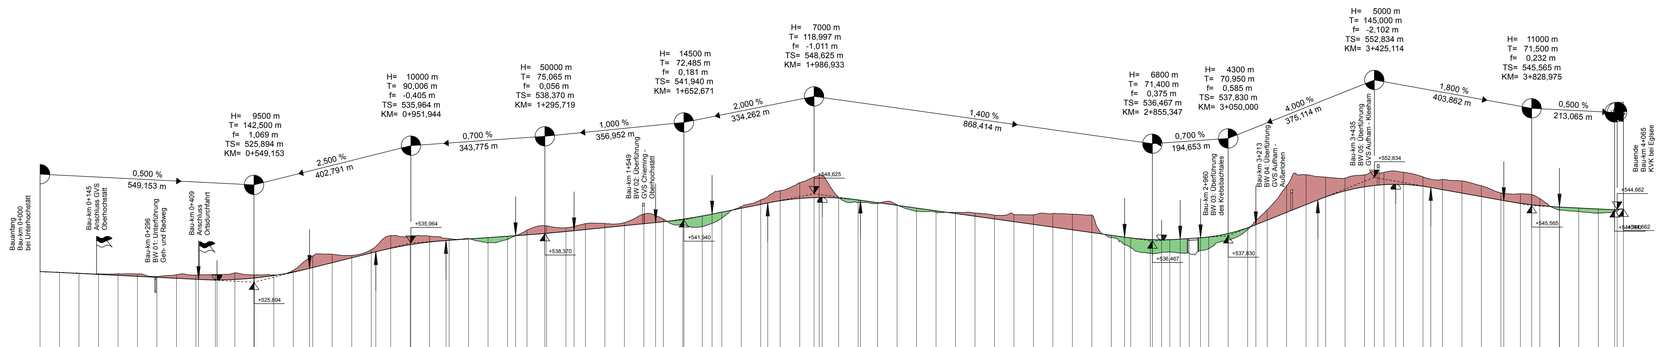

M = 1:5000/500

500,000 m ü. NN

Gradiente (1)

Bestand

Station 0+000 1+000 2+000 3+000 4+000

ERDAUFTRAG

ERDABTRAG

KRÜMMUNGSBAND

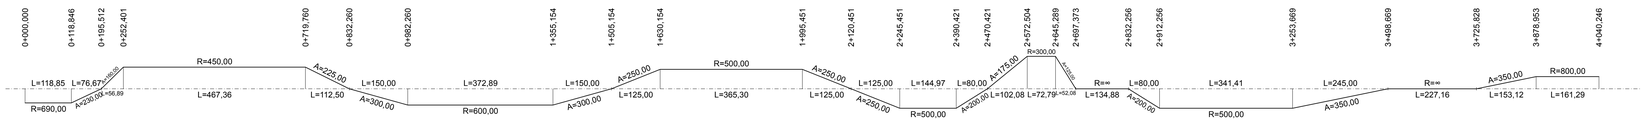

QUERNEIGUNGSBAND

auf 8,00/2 m begrenzen

rechter Rand

linker Rand

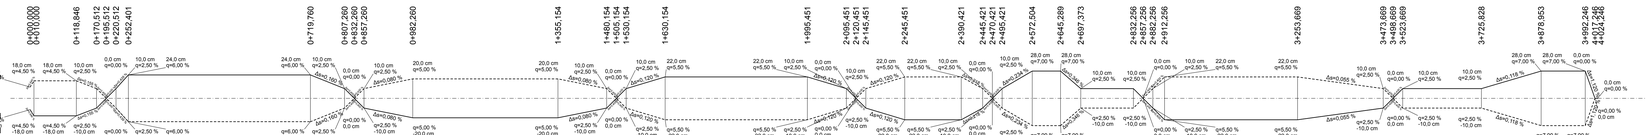

Alle Rechte vorbehalten. Weitergabe sowie Vervielfältigung dieser Unterlage, Verwertung und Mitteilung ihres Inhaltes nicht gestattet, soweit nicht ausdrücklich zugestanden. Zuwiderhandlungen verpflichten zu Schadenersatz. Copyright reserved. Any unauthorized reproduction, disclosure or use is strictly forbidden.

Nr.:	Datum:	Art der Änderung:	gezeichnet:	geprüft:
A.				

Studie

Vorhabensträger:

Gemeinde Chieming
Hauptstraße 20
83339 Chieming

Chieming, ...

Unterschrift

Bauvorhaben:

Ortsumfahrung Chieming

Projekt: 17012

Anlage / Plan Nr.: - / 4

Plandarstellung:

Längsschnitt Straßenbau
Variante 3: Anschluss in Eglsee
durch Wasserschutzgebiet

gezeichnet: 27.07.2017, JE

geprüft: 27.07.2017, AE

Maßstab: 1 : 5.000/500

Entwurfsverfasser:

ing TRAUNREUT GMBH
Ludwig-Ganghofer-Straße 10
83301 Traunreut
Tel. 08669 / 7869-0
Fax 08669 / 7869-30
traunreut@ing-ingenieure.de
www.ing-ingenieure.de

Traunreut, 27.07.2017

Datei: 17012 / AS310_03.PLT