



Regelquerschnitt Theresienstraße Variante 1

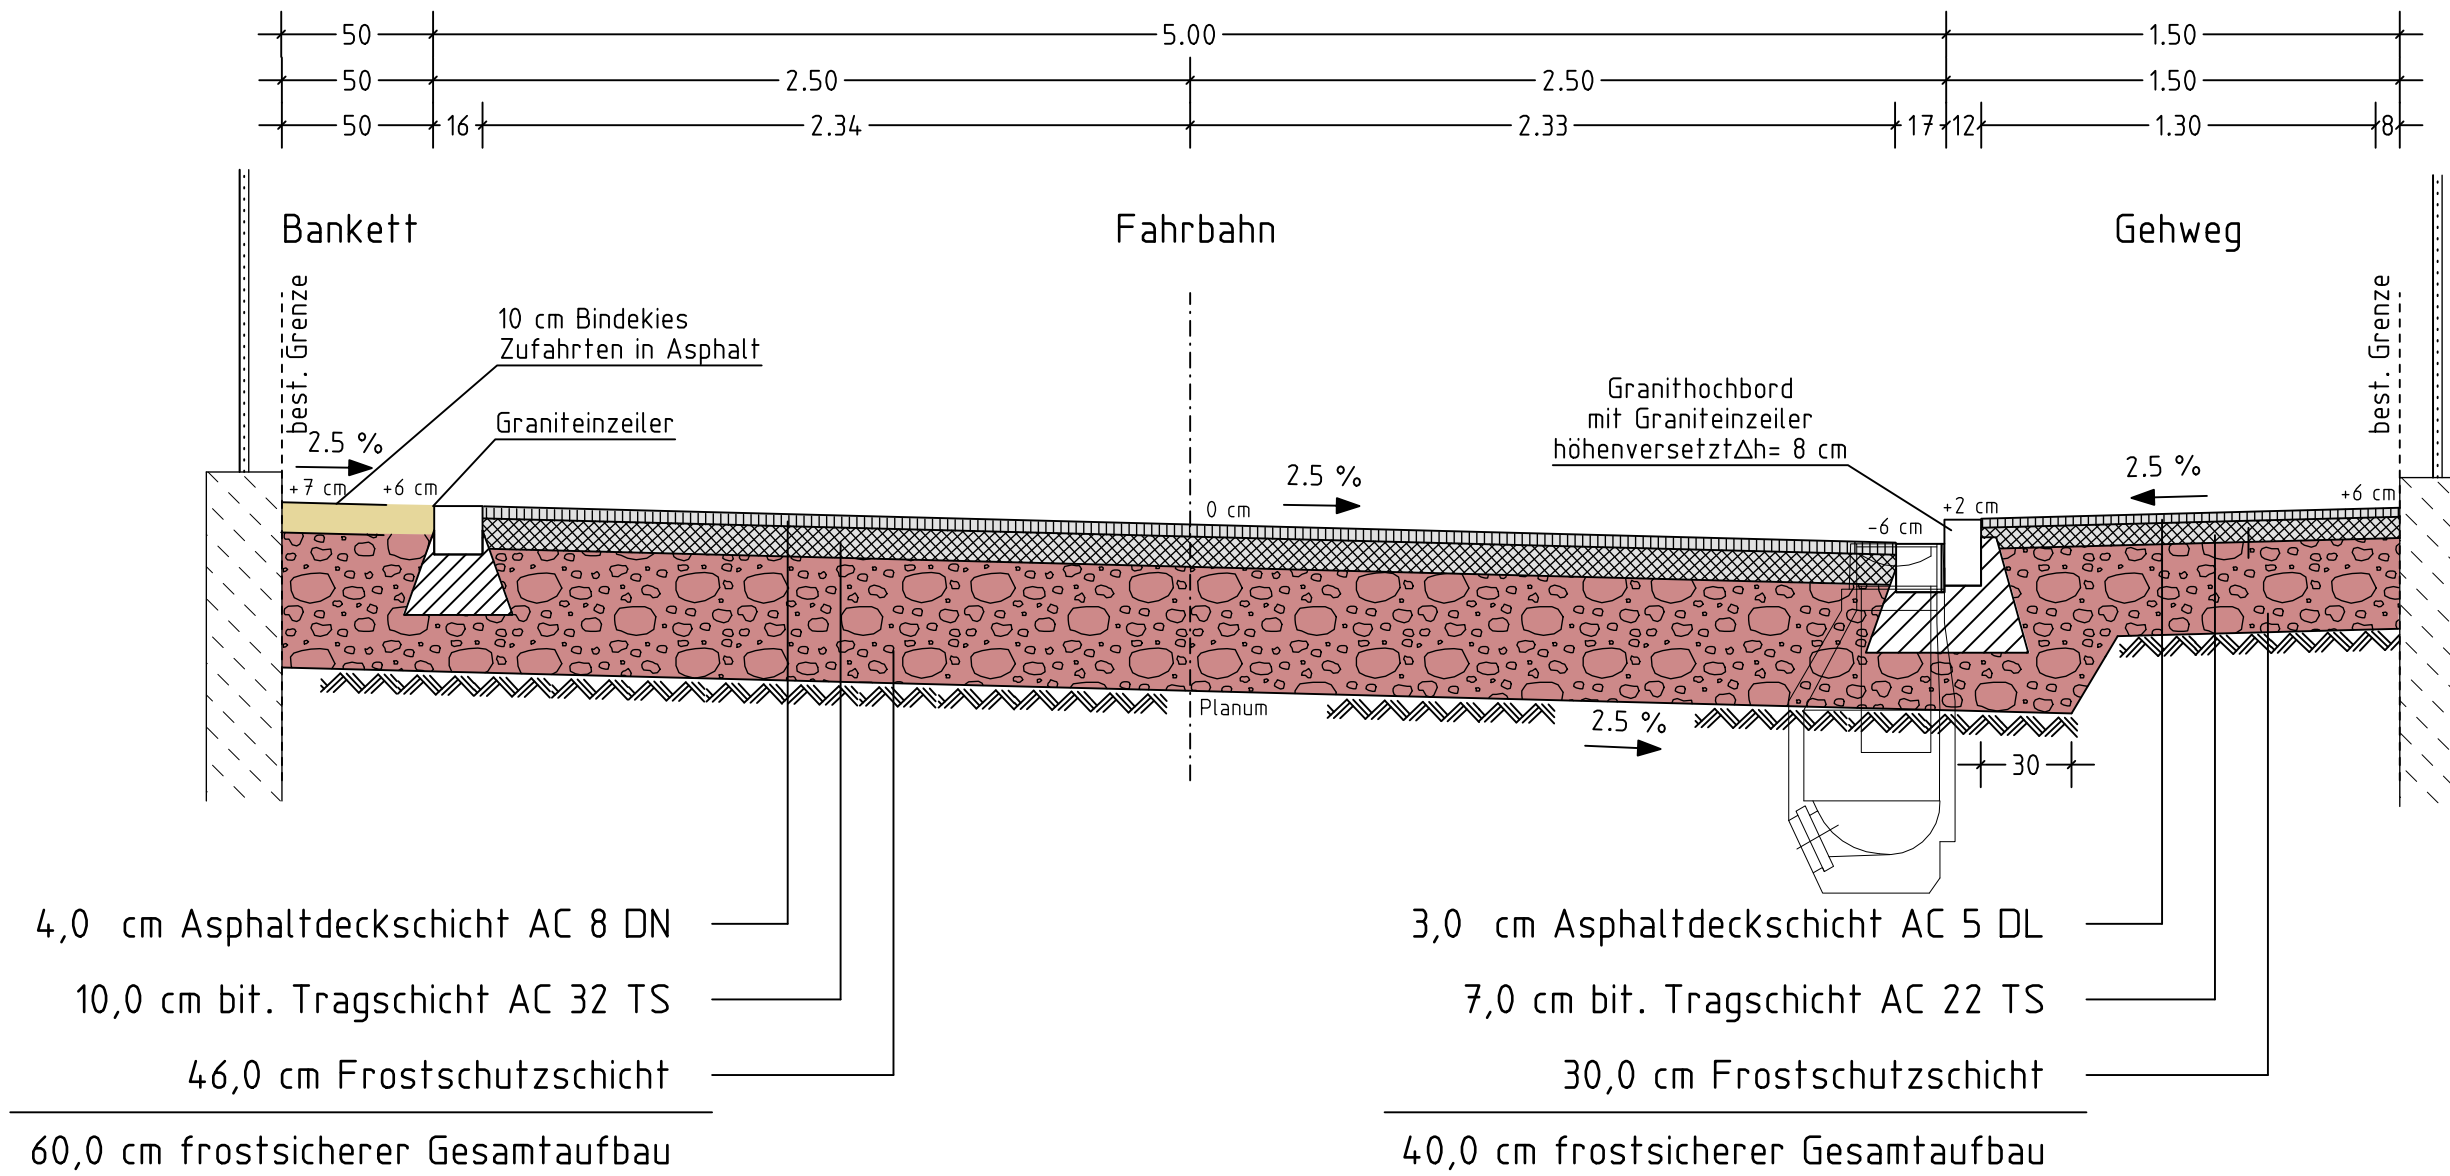

Regelquerschnitt Theresienstraße Variante 2

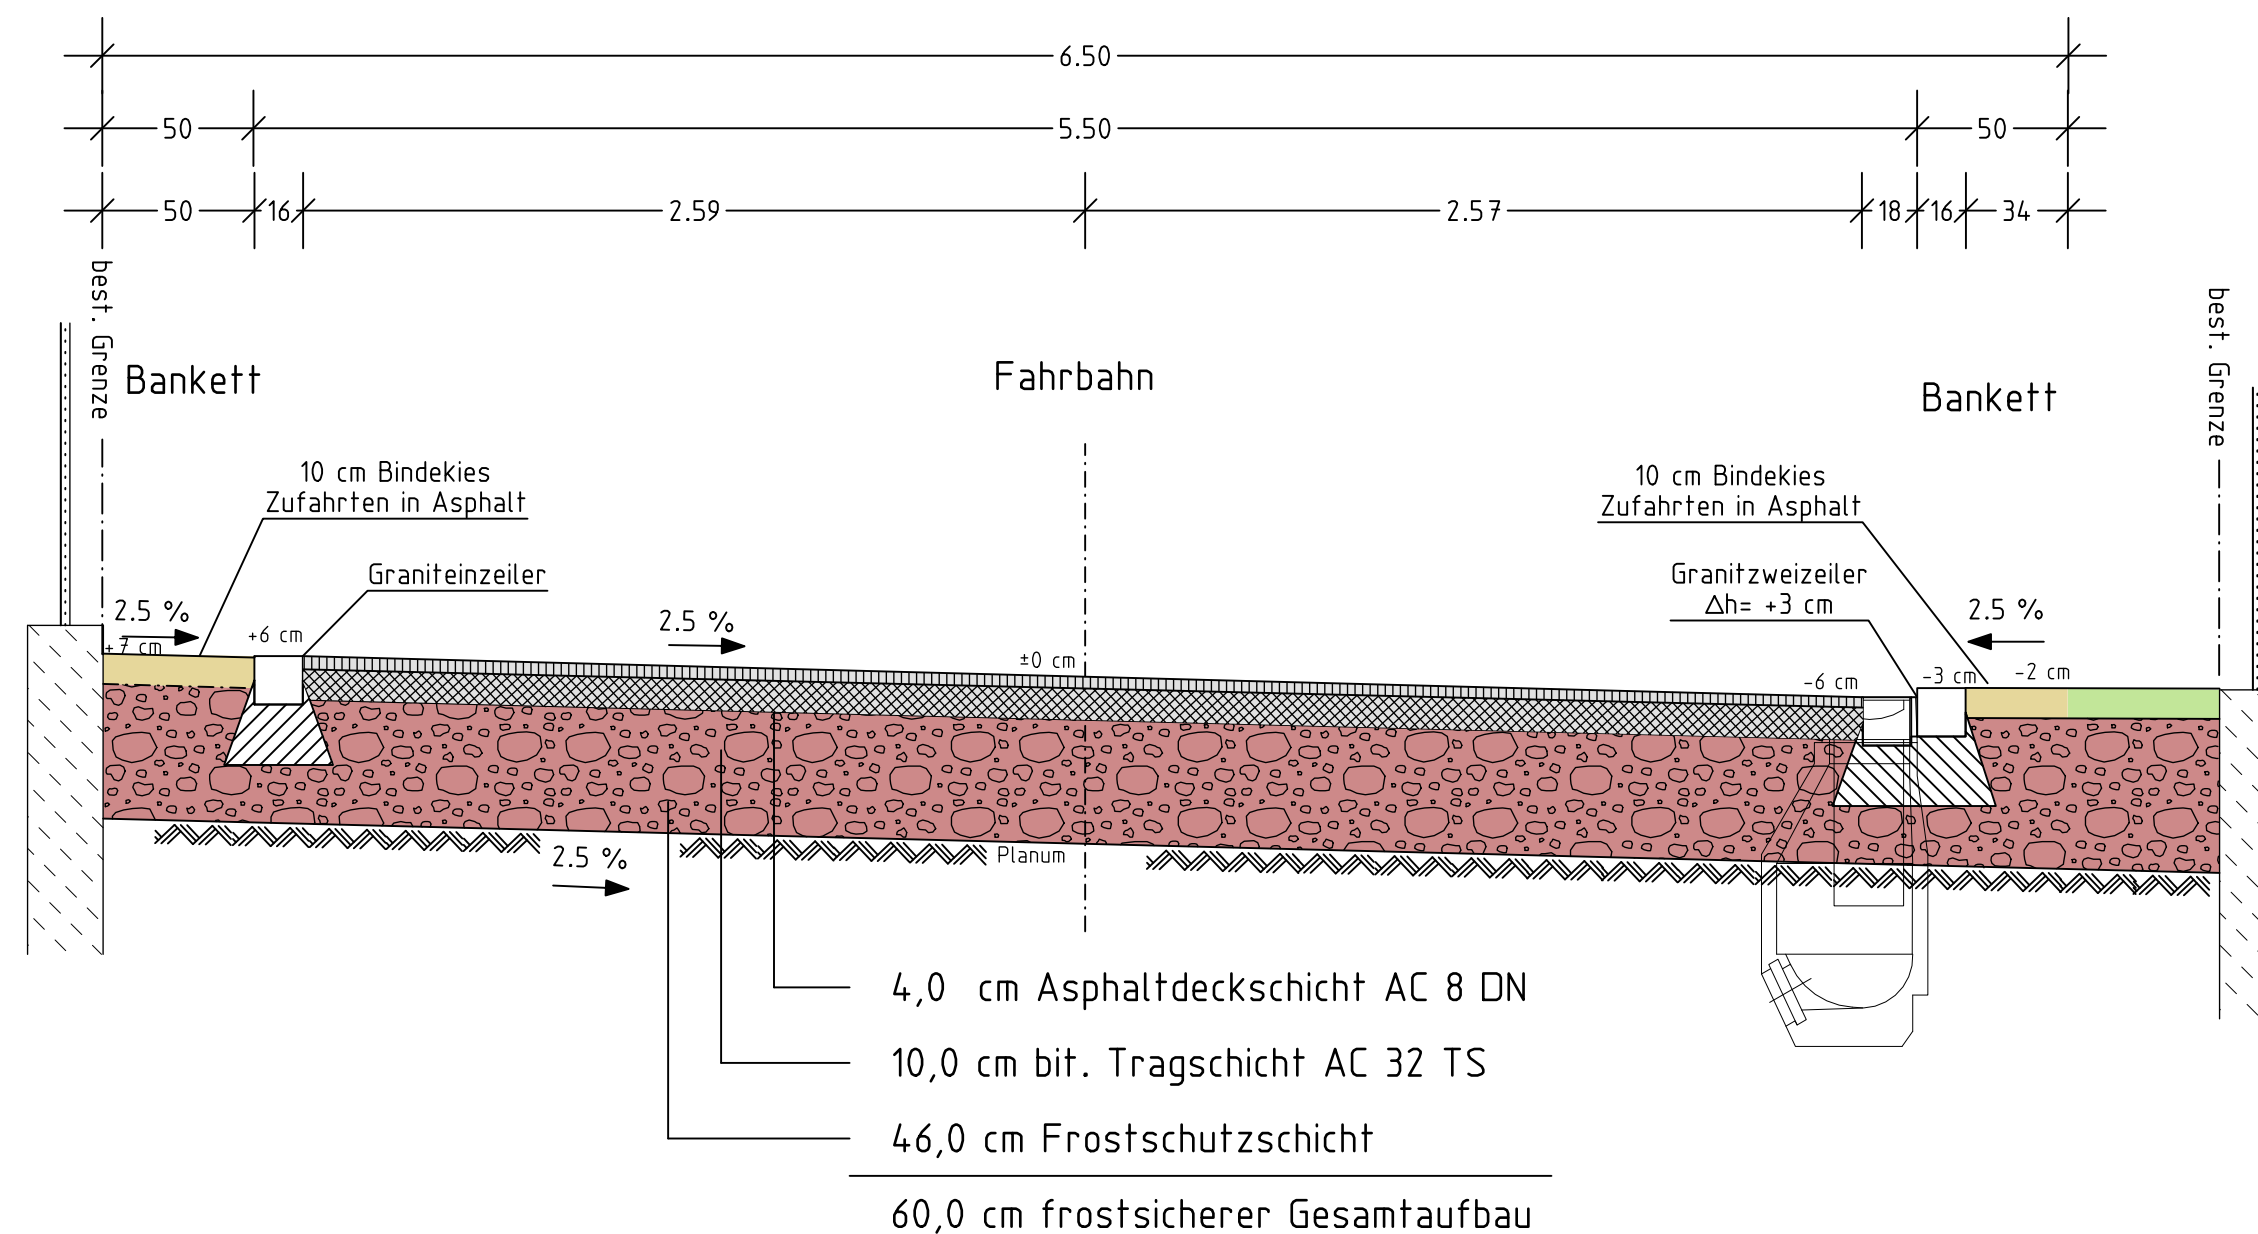

C				
B				
A	29.09.2009	Varianten ergänzen	JP	JP
	23.08.2006	Vorentwurf		
Nr.:	Datum:	Art oder Änderung	gezeichnet:	geprüft:

Vorhabensträger:



Gemeinde Chieming
Hauptstrasse 20
83339 Chieming

Chieming,

.....
Unterschrift

Bauvorhaben:

Ausbau Theresienstraße

Projekt:

09018 (Card 05042)

Plan Nr.:

4.2

Plandarstellung:

Regelquerschnitte Theresienstraße
Vorentwurf

gezeichnet:

22.08.2006, Pe

geprüft:

22.08.2006, Pe

Maßstab:

1 : 25




TRAUNREUT GMBH
Robert-Bosch-Str. 82
83374 Traunwalchen
Tel.: 08669 / 78 69 0
Fax: 08669 / 78 69 50
traunreut@ing-ingenieure.de
www.ing-ingenieure.de

Traunwalchen, 08.10.2009

Datei: E_4_1-2A.PLT

Plangröße: 0.23 m²

Regelquerschnitt Theresienstraße Variante 3

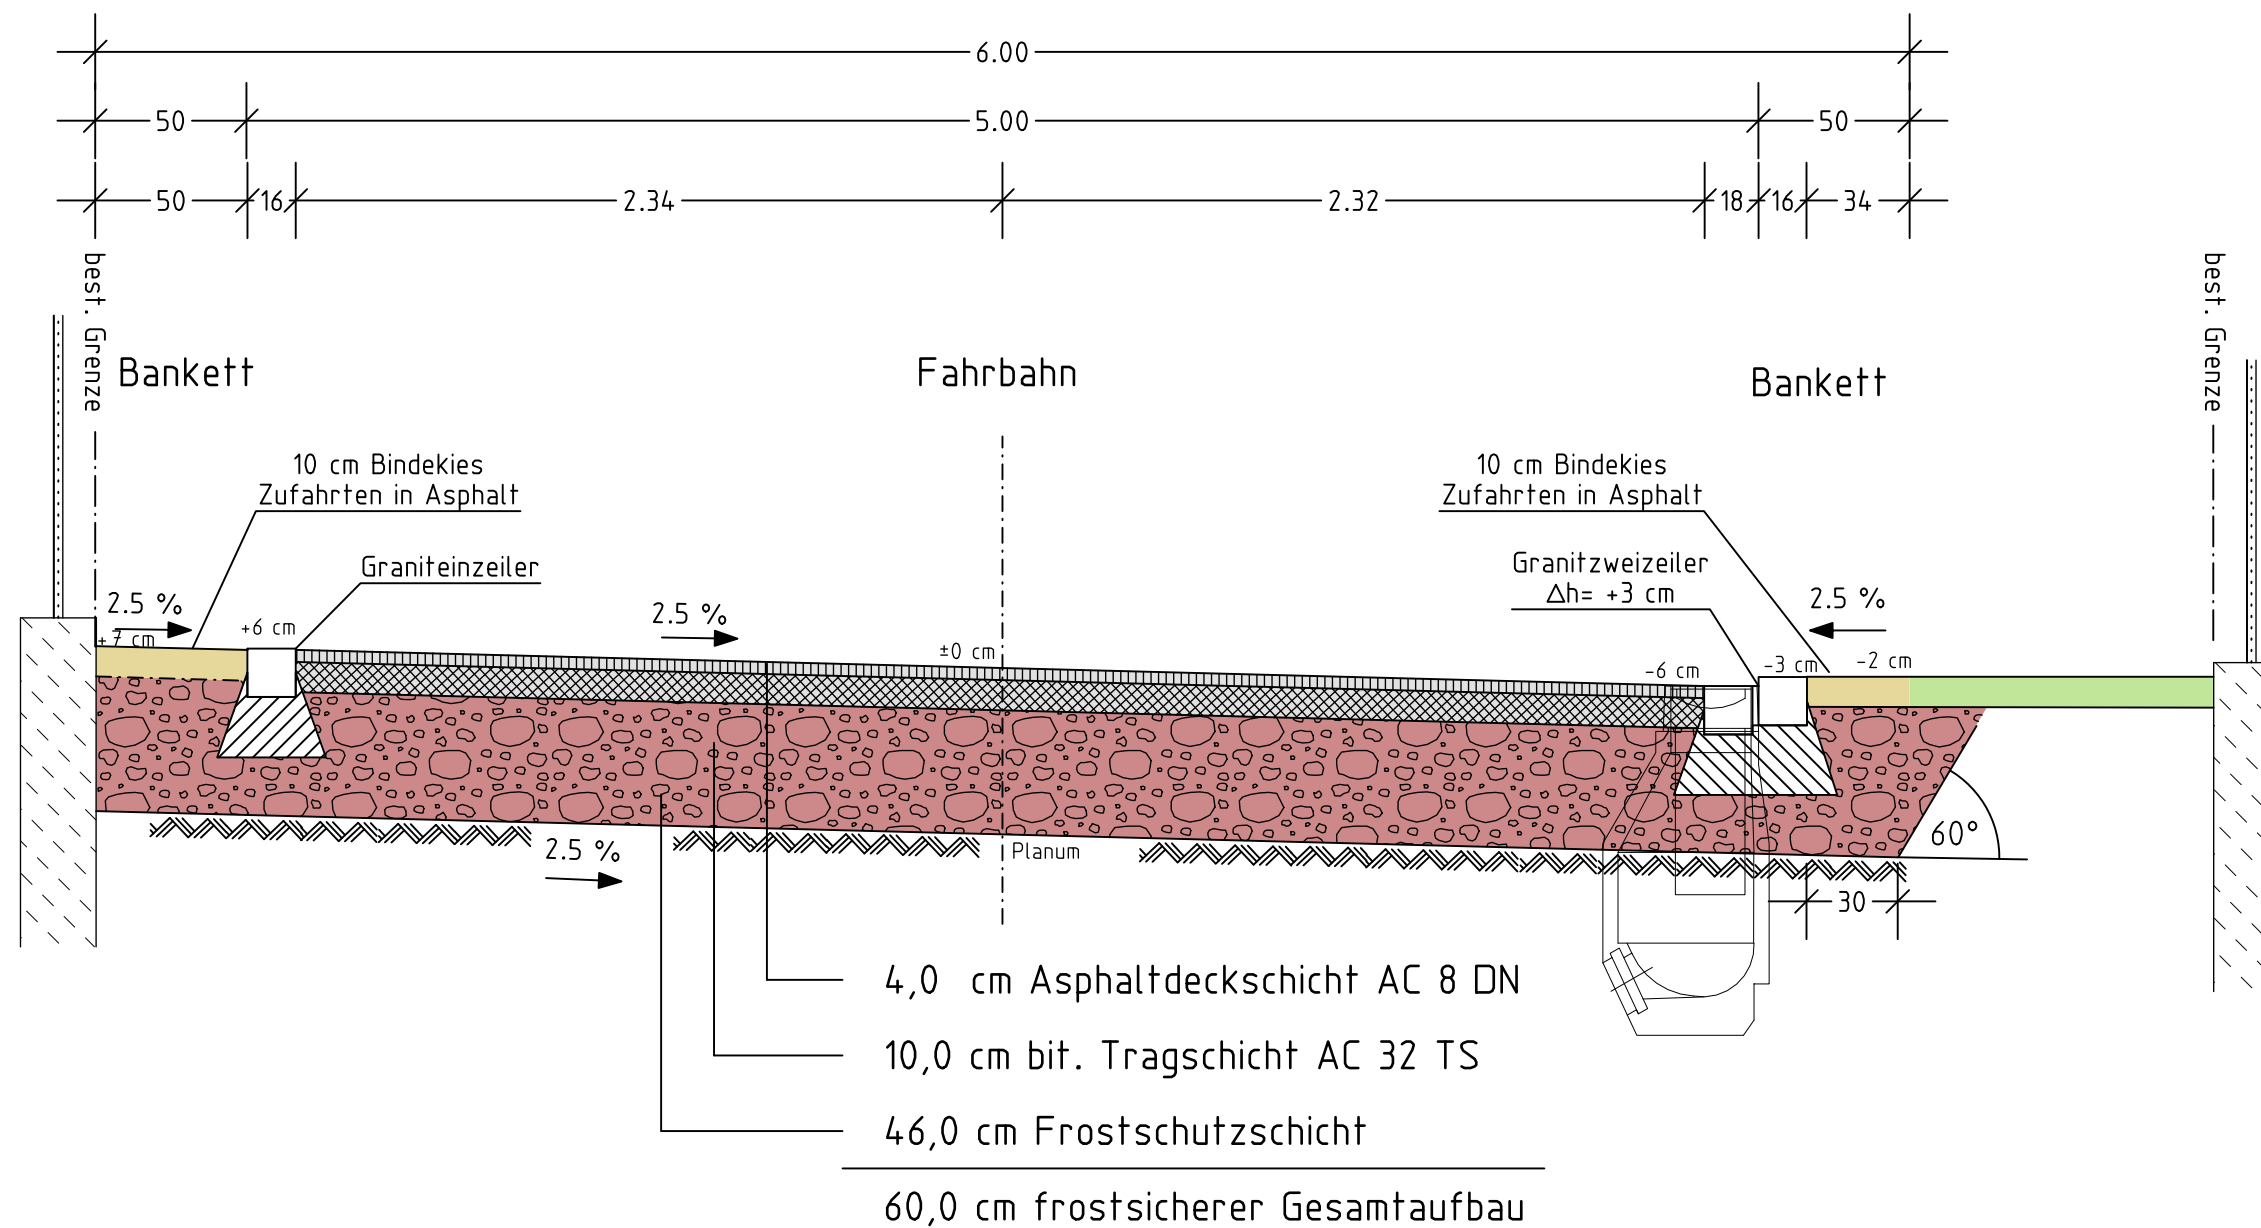

C				
B				
A	29.09.2009	Varianten ergänzen	JP	JP
	23.08.2006	Vorentwurf		.
Nr.:	Datum:	Art oder Änderung	gezeichnet:	geprüft:

Vorhabensträger:		Chieming,	
	Gemeinde Chieming	
	Hauptstrasse 20 83339 Chieming	
		Unterschrift	

Bauvorhaben:	Projekt:
Ausbau Theresienstraße	09018 (Card 05042)
	Plan Nr.:
	4.2A

Plandarstellung:		gezeichnet:	22.08.2006, Pe
Regelquerschnitte Theresienstraße Vorentwurf Variante 3		geprüft:	22.08.2006, Pe
		Maßstab:	1 : 25

	TRAUNREUT GMBH	Traunwalchen, 08.10.2009
	Robert-Bosch-Str. 82 83374 Traunwalchen Tel.: 08669 / 78 69 0 Fax: 08669 / 78 69 50 traunreut@ing-ingenieure.de www.ing-ingenieure.de
Datei: E_4_1-3A.PLT		Plangröße: 0.23 m ²