




Regelquerschnitt Theresienstraße Abschnitt Nord Laimgruber Straße bis Weißkreuzäcker

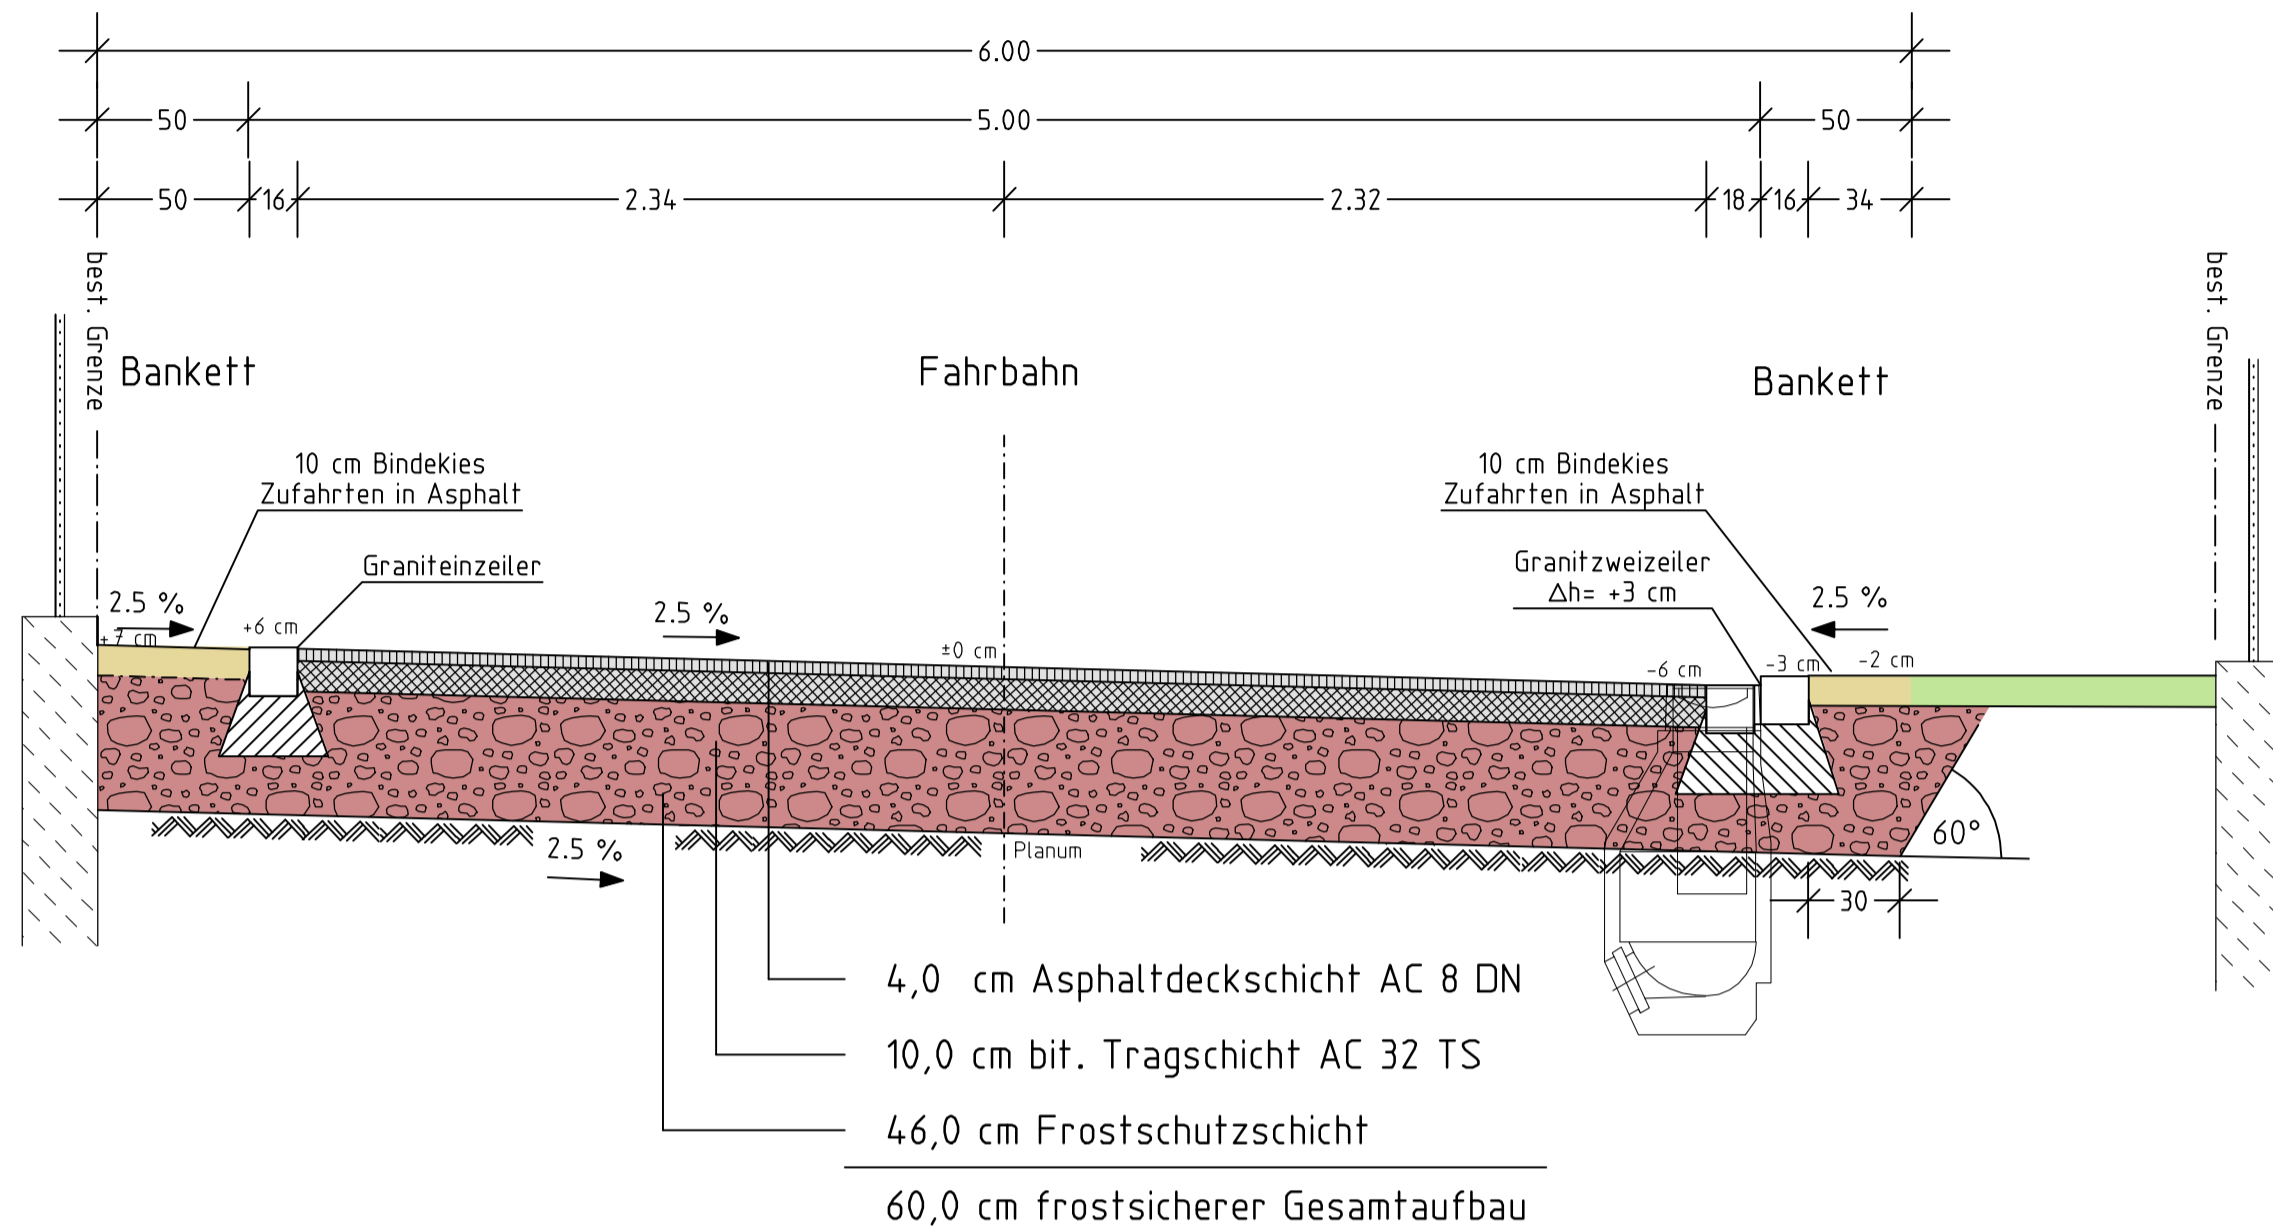

Regelquerschnitt Theresienstraße Abschnitt Süd Weißkreuzäcker bis Pfaffinger Straße

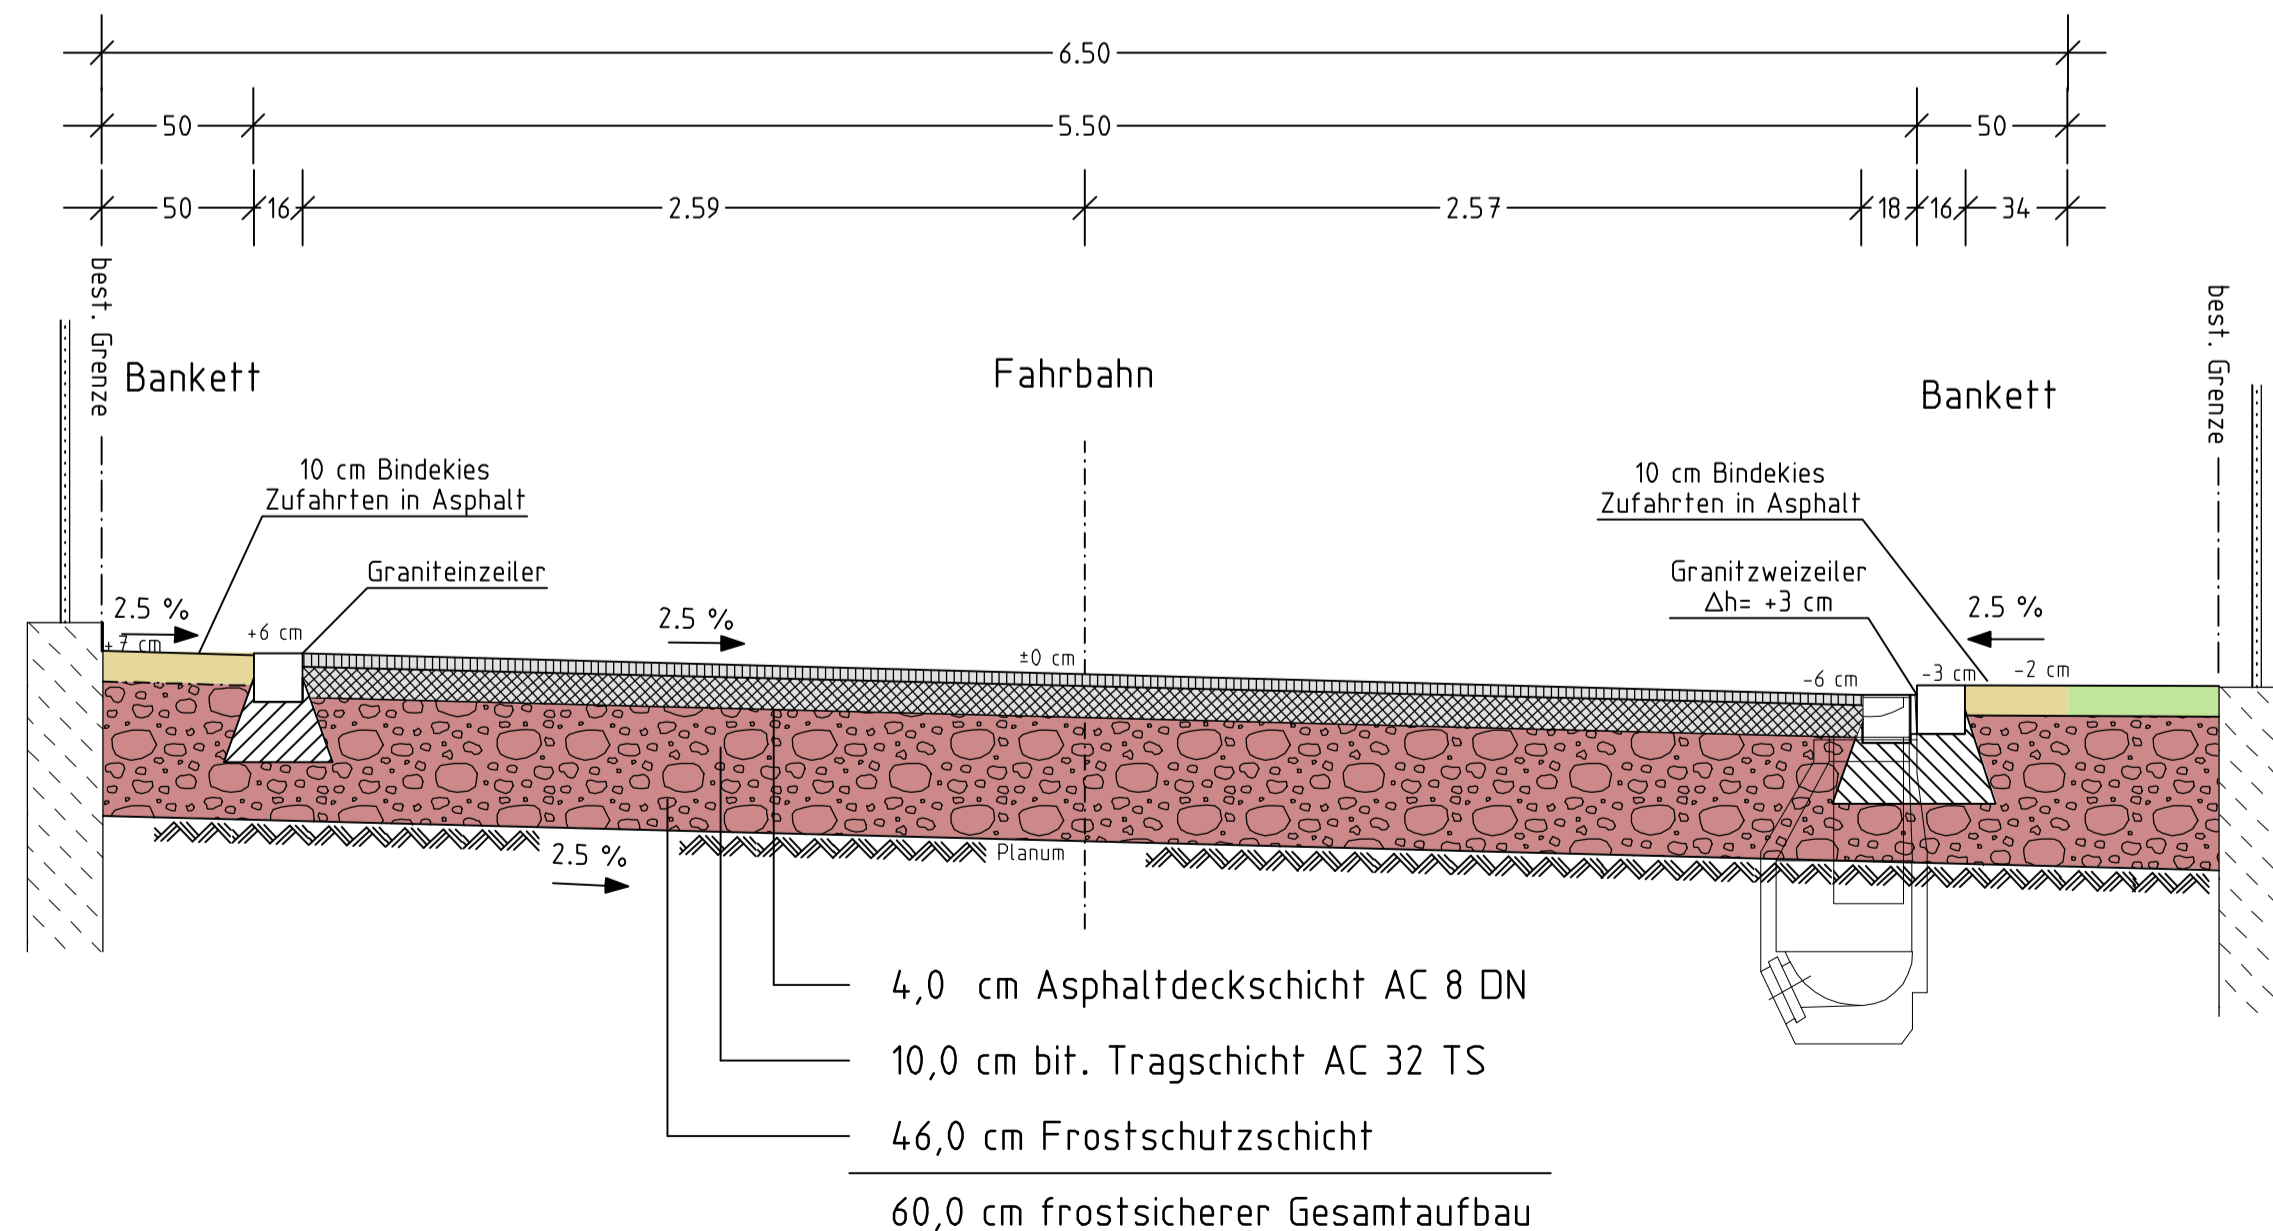


C				
B	21.04.2011	Verlegung ohne Grunderwerb bei Haus Nr. 24	SN/MST	MST
A	29.09.2009	Varianten ergänzen	JP	JP
	23.08.2006	Vorentwurf		
Nr.:	Datum:	Art oder Änderung	gezeichnet:	geprüft:

Vorhabensträger:		Chieming,	
 Gemeinde Chieming Hauptstrasse 20 83339 Chieming	 Unterschrift	

Bauvorhaben:		Projekt:	
Ausbau der Theresienstraße in Chieming		09018 (Card 05042)	
		Plan Nr.: 3	

Plandarstellung:		gezeichnet:	22.08.2006, Pe
Vorentwurf Regelquerschnitte Theresienstraße bestandsnaher Ausbau		geprüft:	22.08.2006, Pe
		Maßstab:	1 : 25

 TRAUNREUT GMBH Robert-Bosch-Str. 82 83374 Traunwalchen Tel.: 08669 / 78 69 0 Fax: 08669 / 78 69 50 traunreut@ing-ingenieure.de www.ing-ingenieure.de	Traunwalchen, 21.04.2011	
 Unterschrift	