

ZEICHENERKLÄRUNG

Bestand aus Vermessung		
	Grenze amtlich	Zaun
	Grenze nicht abgemarkt	Hecke
	Fahrbahnrand befestigt	Baum
	Fahrbahnrand unbefestigt	Schacht eckig
	Hochbord / Tiefbord	Wasser- / Gas- / Fernwärmeschieber
	Leistenstein	Ober- / Unterfurthydrant
	Granit 1-Zeiler	Laternen
	Straßenleuchte 50/50; 50/30	Verkehrszeichen
	Schachtdeckel	


Bestand Sparten		
	Hochdruckgasleitung	
	Niederdruckgasleitung	
	Strom Hochspannung	
	Strom Mittelspannung	
	Strom Niederspannung	
	Telekom und Kabel Deutschland	

Die ausführende Baufirma ist verpflichtet vor Baubeginn die aktuellsten Bestandspläne einzuholen. Die Sparten wurden aus den Leitungsplänen der Versorgungsträger übernommen. Für die Richtigkeit des Bestandes wird keine Garantie gegeben. Alle Maße und DN-Angaben sind bauweise zu überprüfen.

Planung Straßenbau		
	Asphalt	
	Geh- und Radweg	
	Pflasterfläche	
	Granit Hochbord und Absenker	
	Granit Tiefbord	
	Granit 1-, 2-, 3-Zeiler	
	F15-Bord	
	Hochpunkt	
	Tiefpunkt	

Planung Kanal und Wasserleitung		
	Regenwasserschacht	Regenwasserleitung
	Filterschacht	Regenwasserleitung
	Wasserleitung	Wasserleitungsschieber

Ort	Straße	Lph	Gewerk	Planart	Ebene	Typ	laufende Nr.	Index
Chiem	B S LP	2	13	12	-			

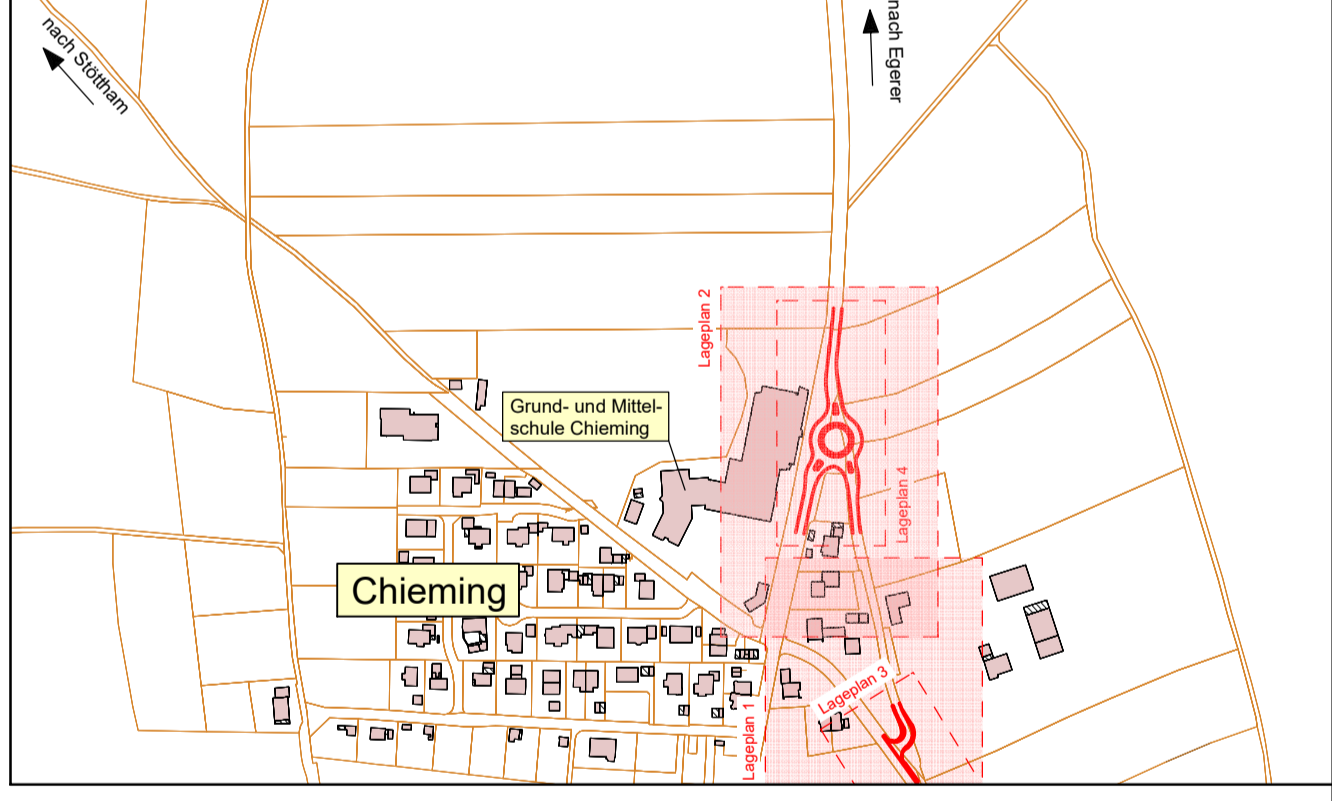

05 Ausführungsplanung			
Plan erstellt	21.12.2022	CR	21.12.2022
Index	Art der Änderung	gezeichnet	geprüft

Vorbereitender:	Chieming	Unterschrift	
Bauherr:	Gemeinde Chieming Hauptstraße 20 83339 Chieming	Projektnummer:	21103
Planerstellung:	Lageplan 2 Gesamtmaßnahme Teil 2 Straßenbau und Wasserleitungsbau	Anlage / Plan Nr.:	5.9 / 2
Entwurfverfasser:	ing TRAUENREUT GMBH	Maßstab:	1:250