

ZEICHENERKLÄRUNG

Bestand aus Vermessung			
	Grenze amtlich		Verteilerkasten
	Grenze nicht abgemarkt		Schacht eckig
	Fahrbahnrand befestigt		Mauer
	Fahrbahnrand unbefestigt		Natursteinmauer
	Hochbord / Tiefbord		Zaun
	Leistenstein		Hecke
	Granit 1-Zeiler		Polygonfestpunkt aus Vermessung
	Granit 2-Zeiler		Baum
	Granit 3-Zeiler als Mulde		Entwässerungs - Rinne
	Straßeneinlauf 50/50; 50/30		Regenrohr / Hofablauf
	Schachtdeckel		Laterne
	Wasser- / Gas- / Fernwärmeschieber		Verkehrszeichen
	Ober- / Unterflurhydrant		Ampel

Bestand Sparten			
	Schachtnummer (GIS-Daten)		Wasserleitung
	Deckelhöhe (GIS-Daten)		Wasserleitung stillgelegt
	Sohlhöhe (GIS-Daten)		Niederdruckgasleitung
	Abwasserhaltung (GIS-Daten)		Strom Mittelspannung
	Regenwasserkanal (GIS-Daten)		Strom Niederspannung
	Abwasserhaltung (GIS-Daten)		Telekom und Kabel Deutschland


Die ausführende Baufirma ist verpflichtet vor Baubeginn die aktuellsten Bestandspläne einzuholen. Die Sparten wurden aus den Leitungsplänen der Versorgungsträger übernommen. Für die Richtigkeit des Bestandes wird keine Garantie gegeben. Alle Maße und DN-Angaben sind bauseits zu überprüfen.

Planung Straßenbau			
	Fahrbahnrand		Asphalt
	Granit 1-, 2-, 3-Zeiler		nur Deckenbau
	Hochpunkt		Kiesfläche
	Tiefpunkt		Bankett
	Querneigung		Grünfläche
	Sinkkasten		Rasenmulde

Planung Kanal			
	Regenwasserschacht		Regenwasserhaltung
	Muldeneinlaufschacht		Material / Dimension / Haltingänge / Rohrgestöße
	Filterschacht		Füllkörpergöle

Ort	Straße	Lph	Gewerk	Planart	Ebene	Typ	laufende Nr.	Index
Chieming	E	S	LP	2	13	02	-	-

Höhenbezugssystem: Höhe über NHN (DHHN2016), Status 170
 Koordinatensystem: Gauß-Krüger-Koordinatensystem (GK)

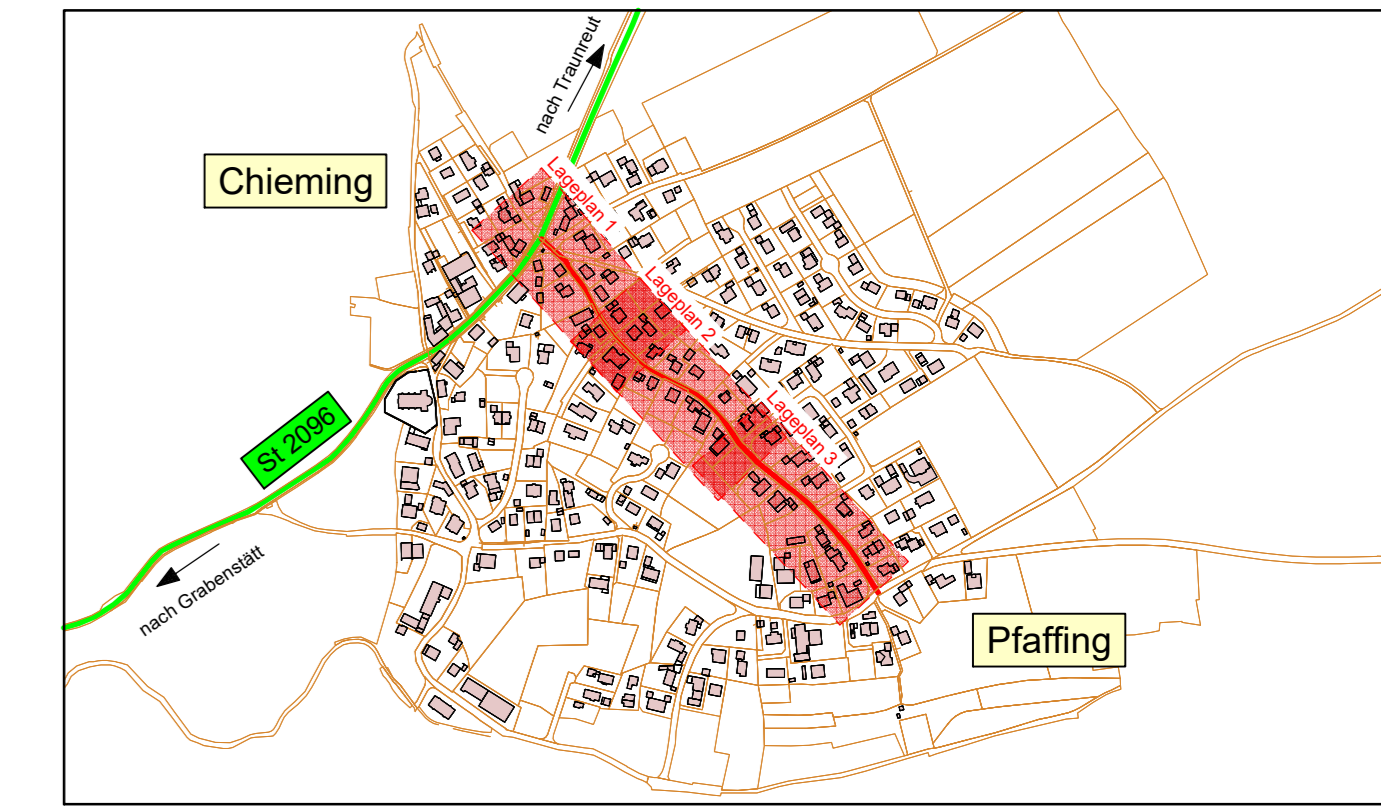

Index	Art der Änderung	gezeichnet	geprüft
-	Plan erstellt	25.08.2022, CR	25.08.2022, AE

03 Entwurfsplanung

Vorbausträger:	Chieming,
	Gemeindefachverband Chieming Hauptstraße 20 83339 Chieming
Bauvorhaben:	Ausbau der Theresienstraße in Chieming
Projektnummer:	22051
Planerstellung:	Lageplan Teil 2
Anlage / Plan Nr.:	5.2
Maßstab:	1:250

Entwurfsverfasser: **ing** TRAUNREUT GMBH
 Georg Simon-Ohm-Straße 10
 83339 Traunreut
 Tel. 08667 / 7960-0
 Fax 08667 / 7960-20
 traunreut@ingtraunreut.de
 www.ingtraunreut.de

Datei: 22051 / ES213_02.PLT

Für diese Zeichnung behalten wir uns alle Rechte vor. Ohne unsere schriftliche Genehmigung ist das Kopieren, die Weitergabe an Dritte oder die Verwendung in anderen Projekten untersagt. Die Haftung für Schäden, die durch die Verwendung dieser Zeichnung entstehen, ist ausgeschlossen.