
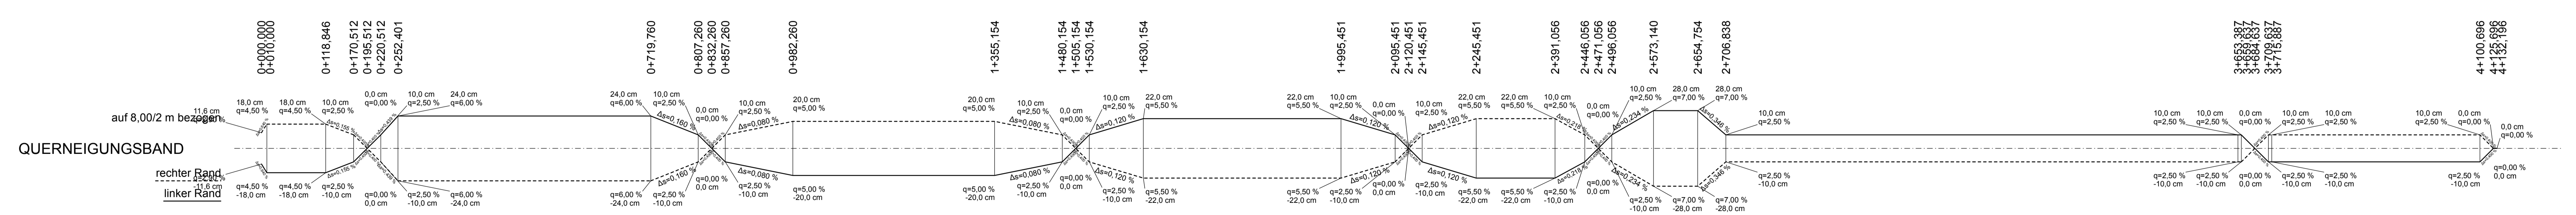


M = 1:5000/500  
500,00 m ü. NN


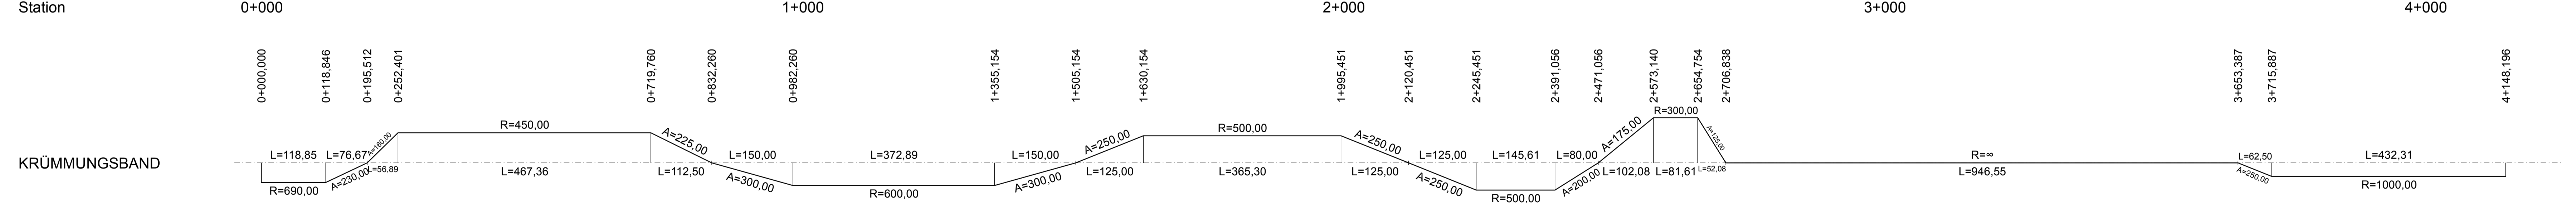

ERDAUFTRAG (Green)  
ERDABTRAG (Red)

Nr.	Datum	Art der Änderung	gezeichnet	geprüft

**Studie**  
Vorhabensträger: **Gemeinde Chieming**  
Hauptstraße 20  
83339 Chieming

Beauftragter: **Ortsumfahrung Chieming**

Projekt: **17012**  
Anlage / Plan Nr.: **- / 5**

Planerstellung: **Längsschnitt Straßenbau**  
**Variante 4: Anschluss bei Zufahrt**  
**Lampersberger**

Entwurfsverfasser: **ing TRAUEREUT GMBH**  
Georg Steiner-Ölm-Straße 10  
83301 Traunreut  
Tel. 08661 / 7869-0  
Fax. 08661 / 7869-50  
traunreut@ing-traunreut.de  
www.ing-traunreut.de

Traunreut, 27.07.2017

